
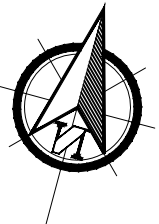


**verzamelplaats
parkeerdek boven**

ontzuimingsplattegrond Begane grond

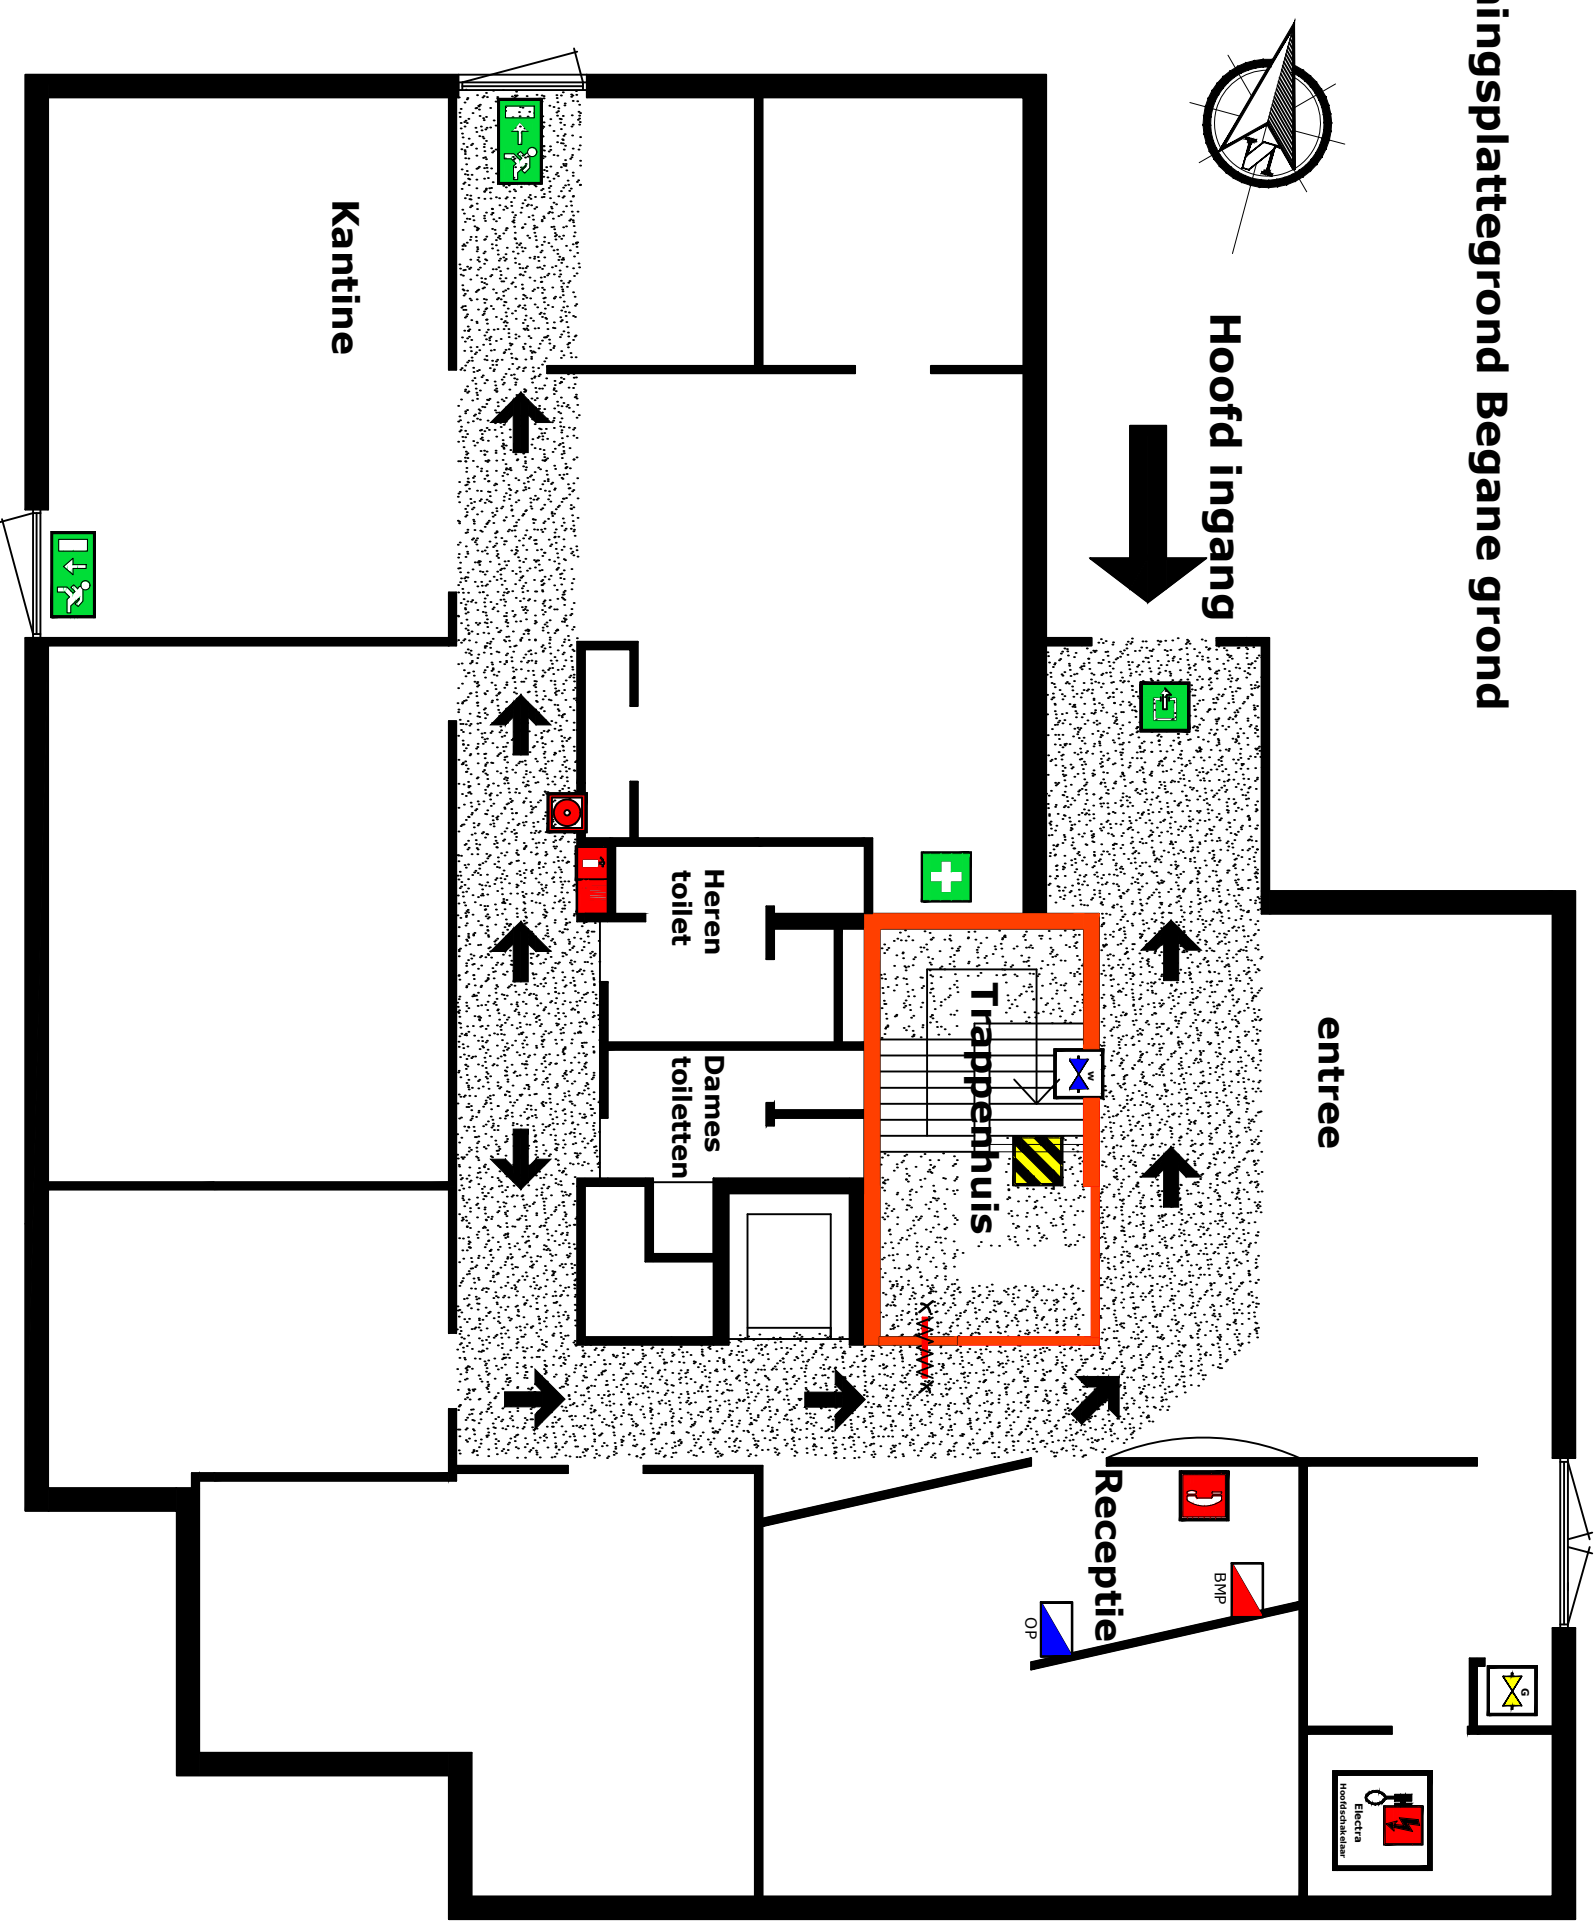

Hoofd ingang

entree

Trappenhuis

Heren toilet

Dames toiletten

Kantine


Receptie




Niet blussen met water
 verbandtrommel
 Nooduitang
 Nooduitang
 Hoofduitang




brandslanghaspel
 brandblusser
 Alarmnummer, toestel 9
 Electro hoofdschakelaar
 Gas hoofdschakelaar

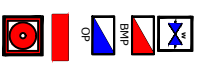

water hoofdschakelaar
 brandmeldpaneel
 ontruimingspaneel
 Brandcompartiment
 Brandmelder


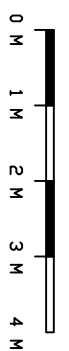




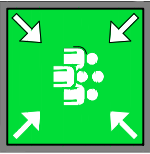




**Dura Vermeer Bouw
 Leidschendam BV
 Overgoo 6**

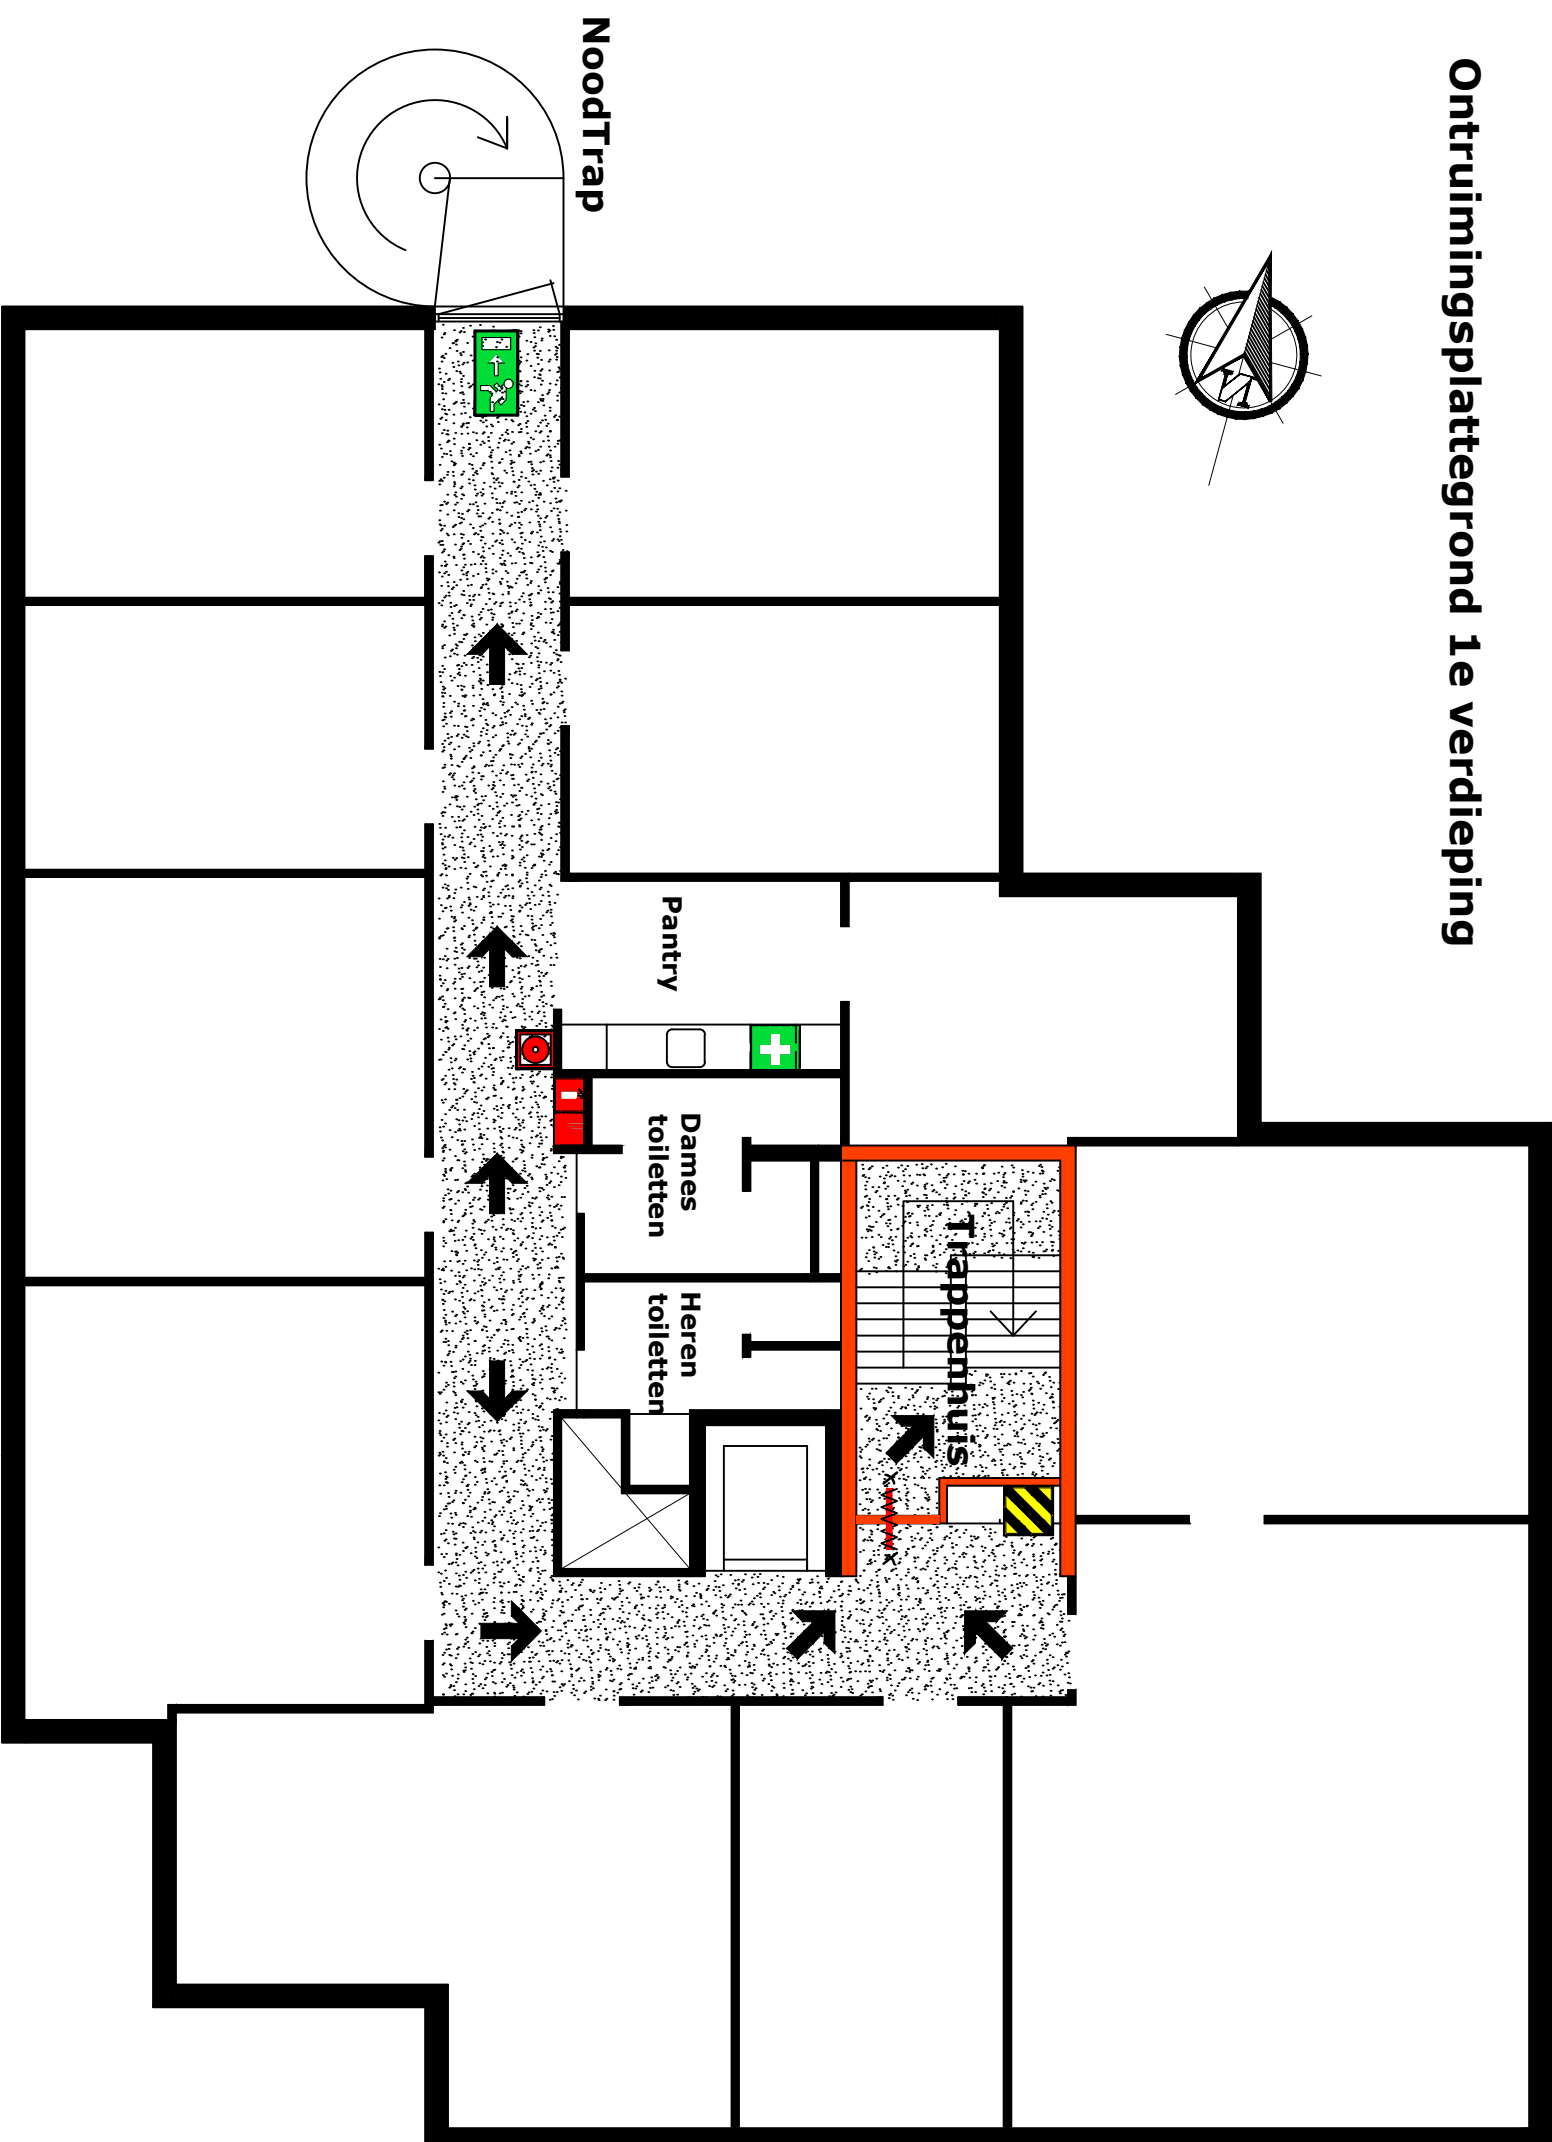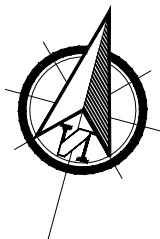


verzamelplaats
parkeerdek boven

Ontzuimingsplattegrond 1e verdieping

 


-  Niet blussen met water
-  verbandtrommel
-  Nooduitang
-  brandblusser
-  brandslanghaspel
-  Brandmelder
-  Brandcompartiment

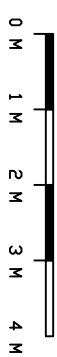



Dura Vermeer Bouw
Leidschendam BV
Overgoo 6



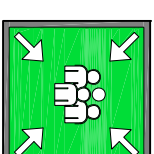



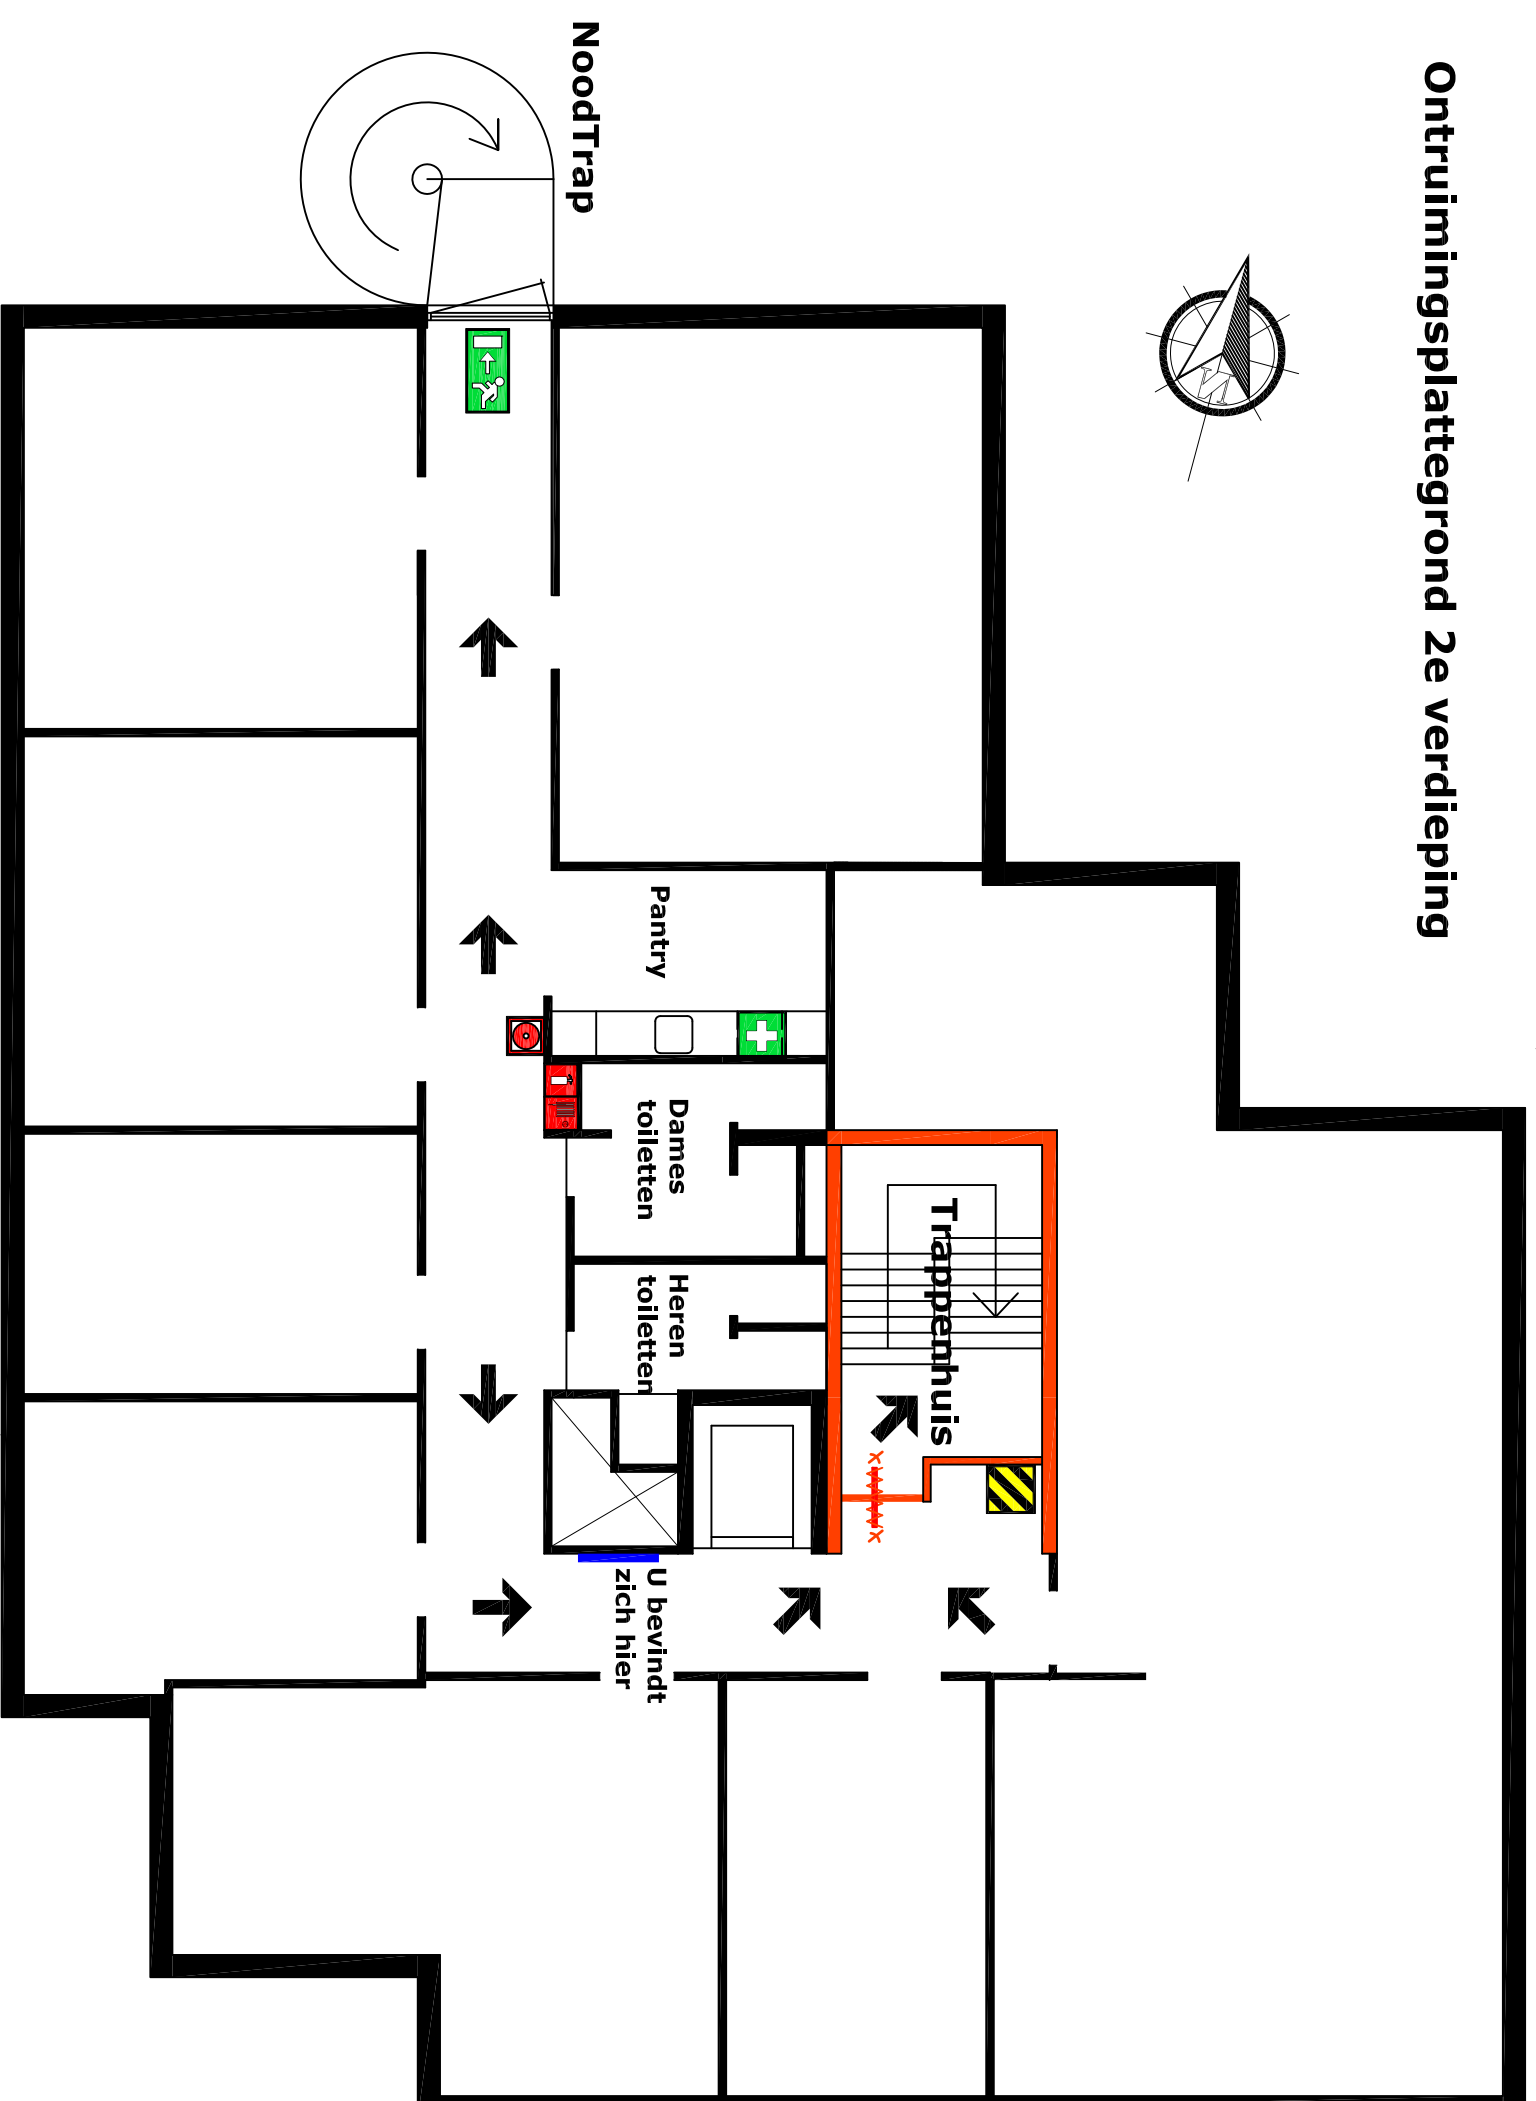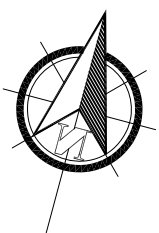

vluchtroute buiten



verzamelplaats oude
parkeerdek boven

Ontzuimingsplattegrond 2e verdieping




-  Niet blussen met water
-  Verbandtrommel
-  Nooduitgang
-  brandblusser
-  brandslanghaspel
-  Brandmelder
-  Brandcompartiment
-  Plattegrond









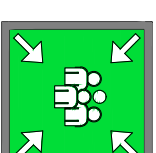


Dura Vermeer Bouw
Leidschendam BV
Overgoo 6

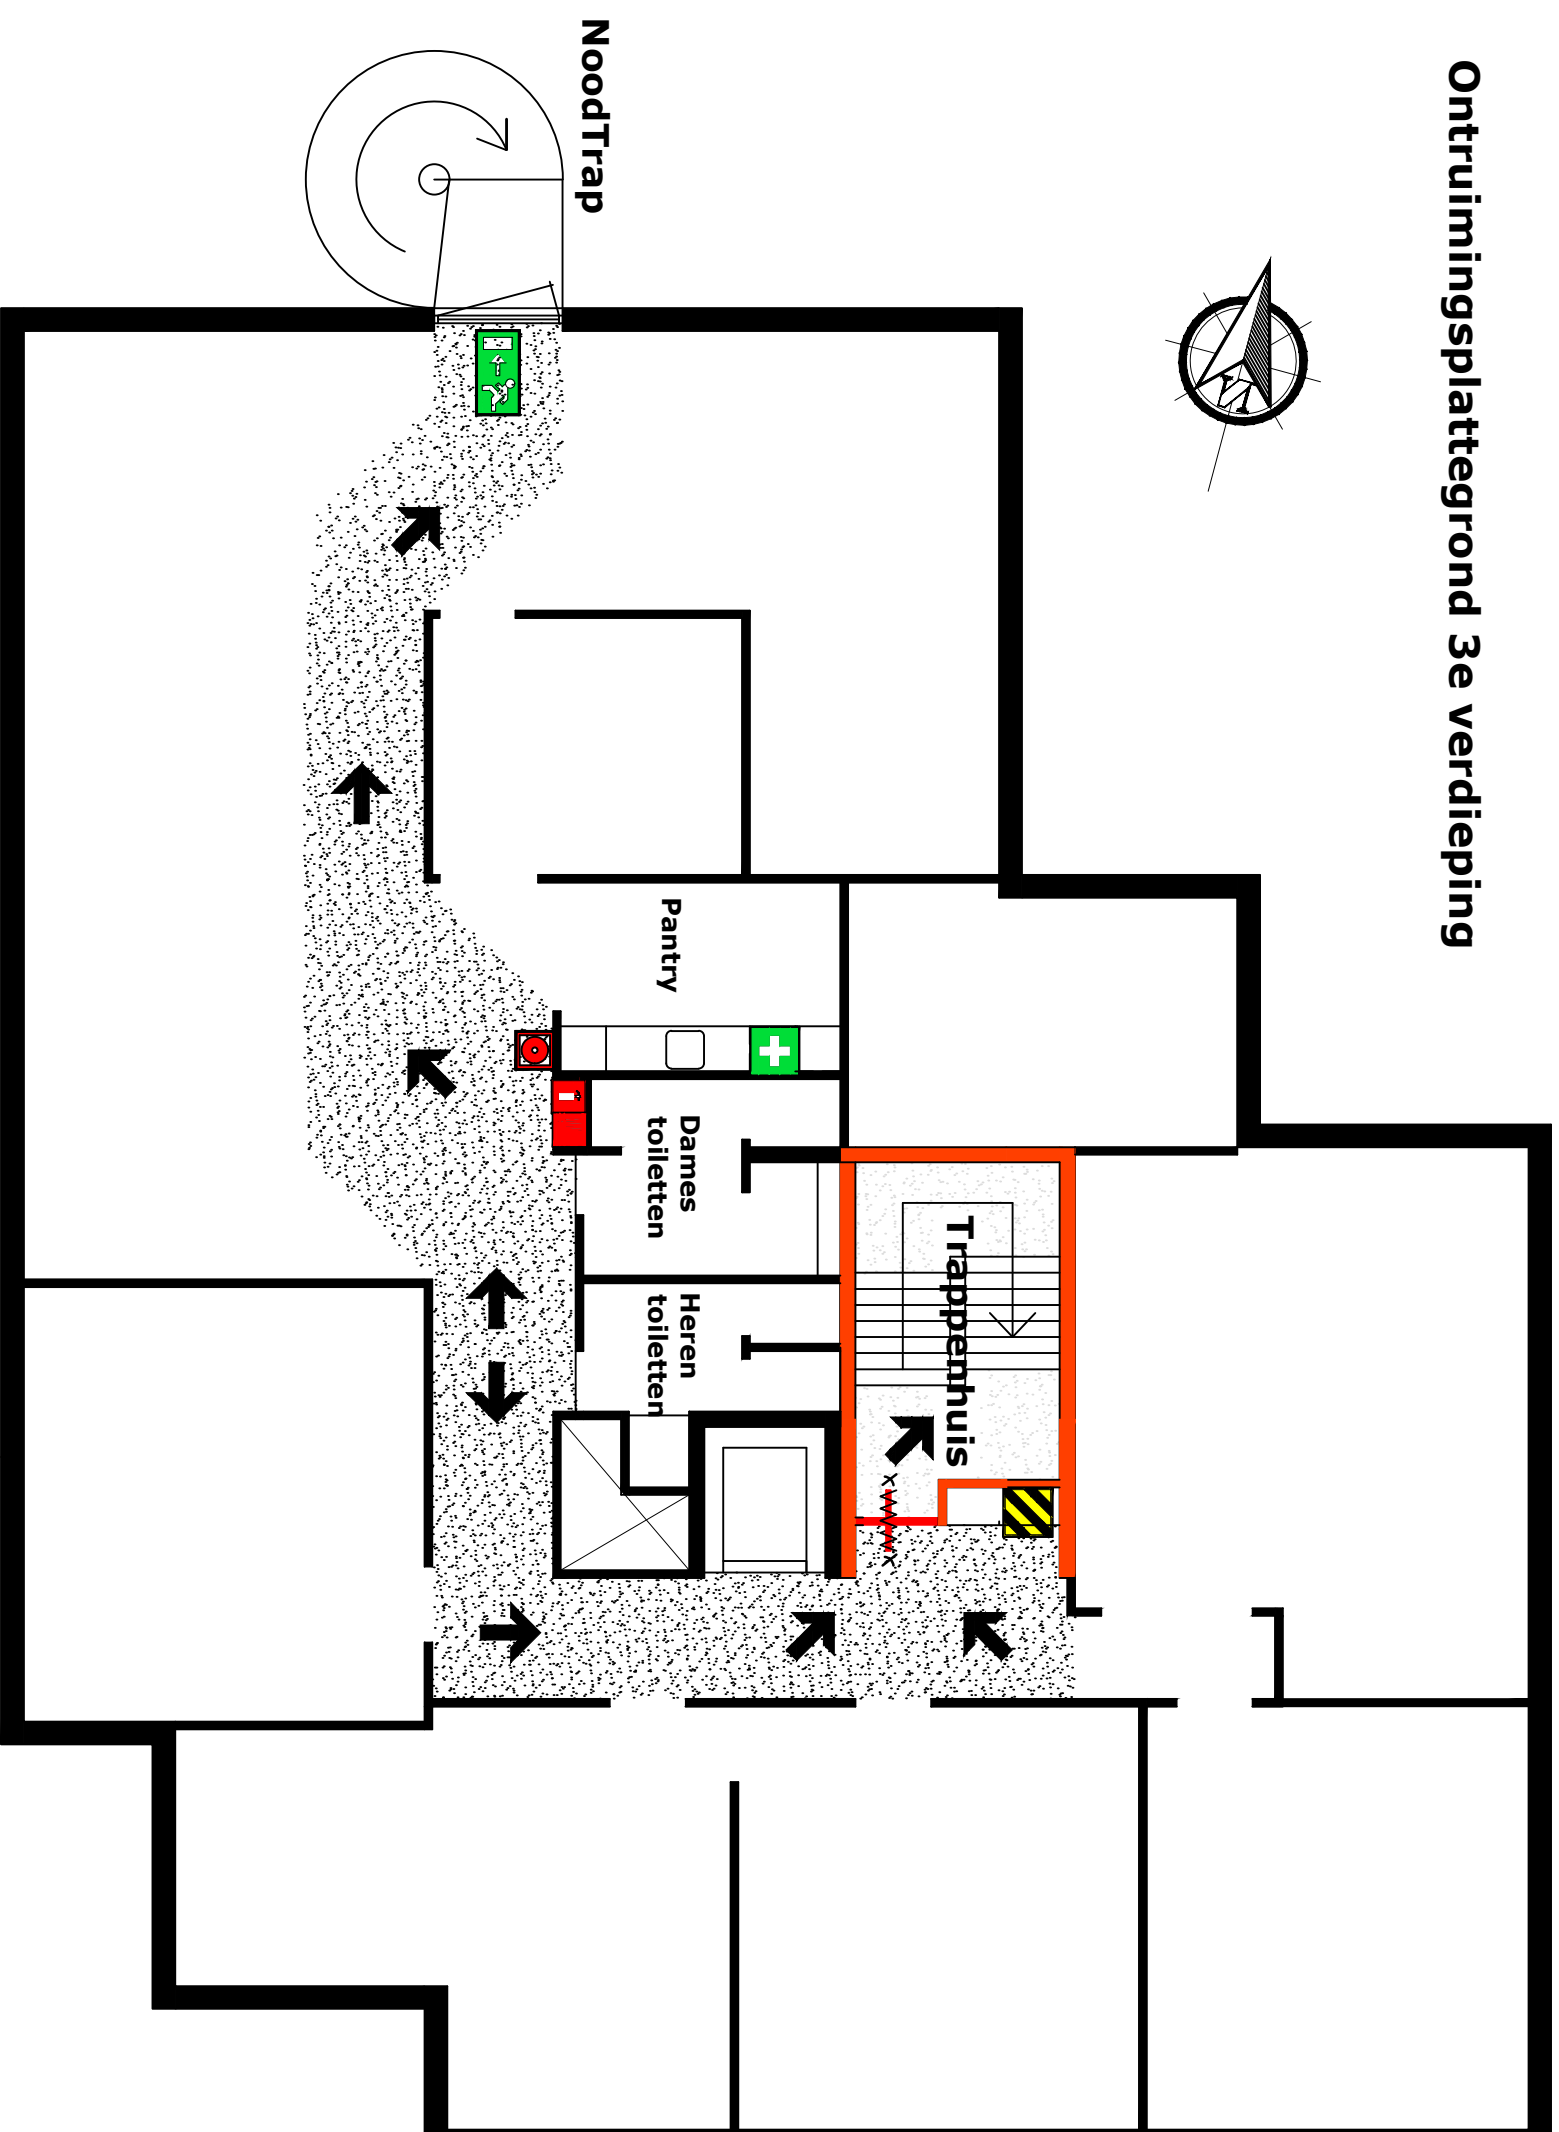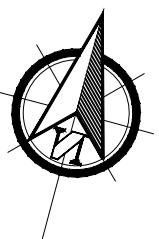
verzamelplaats
parkeerdek boven



Ontzuimingsplattegrond 3e verdieping




-  Niet blussen met water
-  verbandtrommel
-  Nooduitang
-  brandblusser
-  brandslanghaspel
-  Brandmelder
-  Brandcompartiment


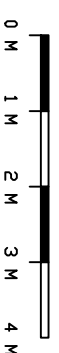


Dura Vermeer Bouw
Leidschendam BV
Overgoo 6


verzamelplaats
parkeerdek boven

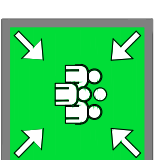

Ontzuimingsplattegrond 4e verdieping

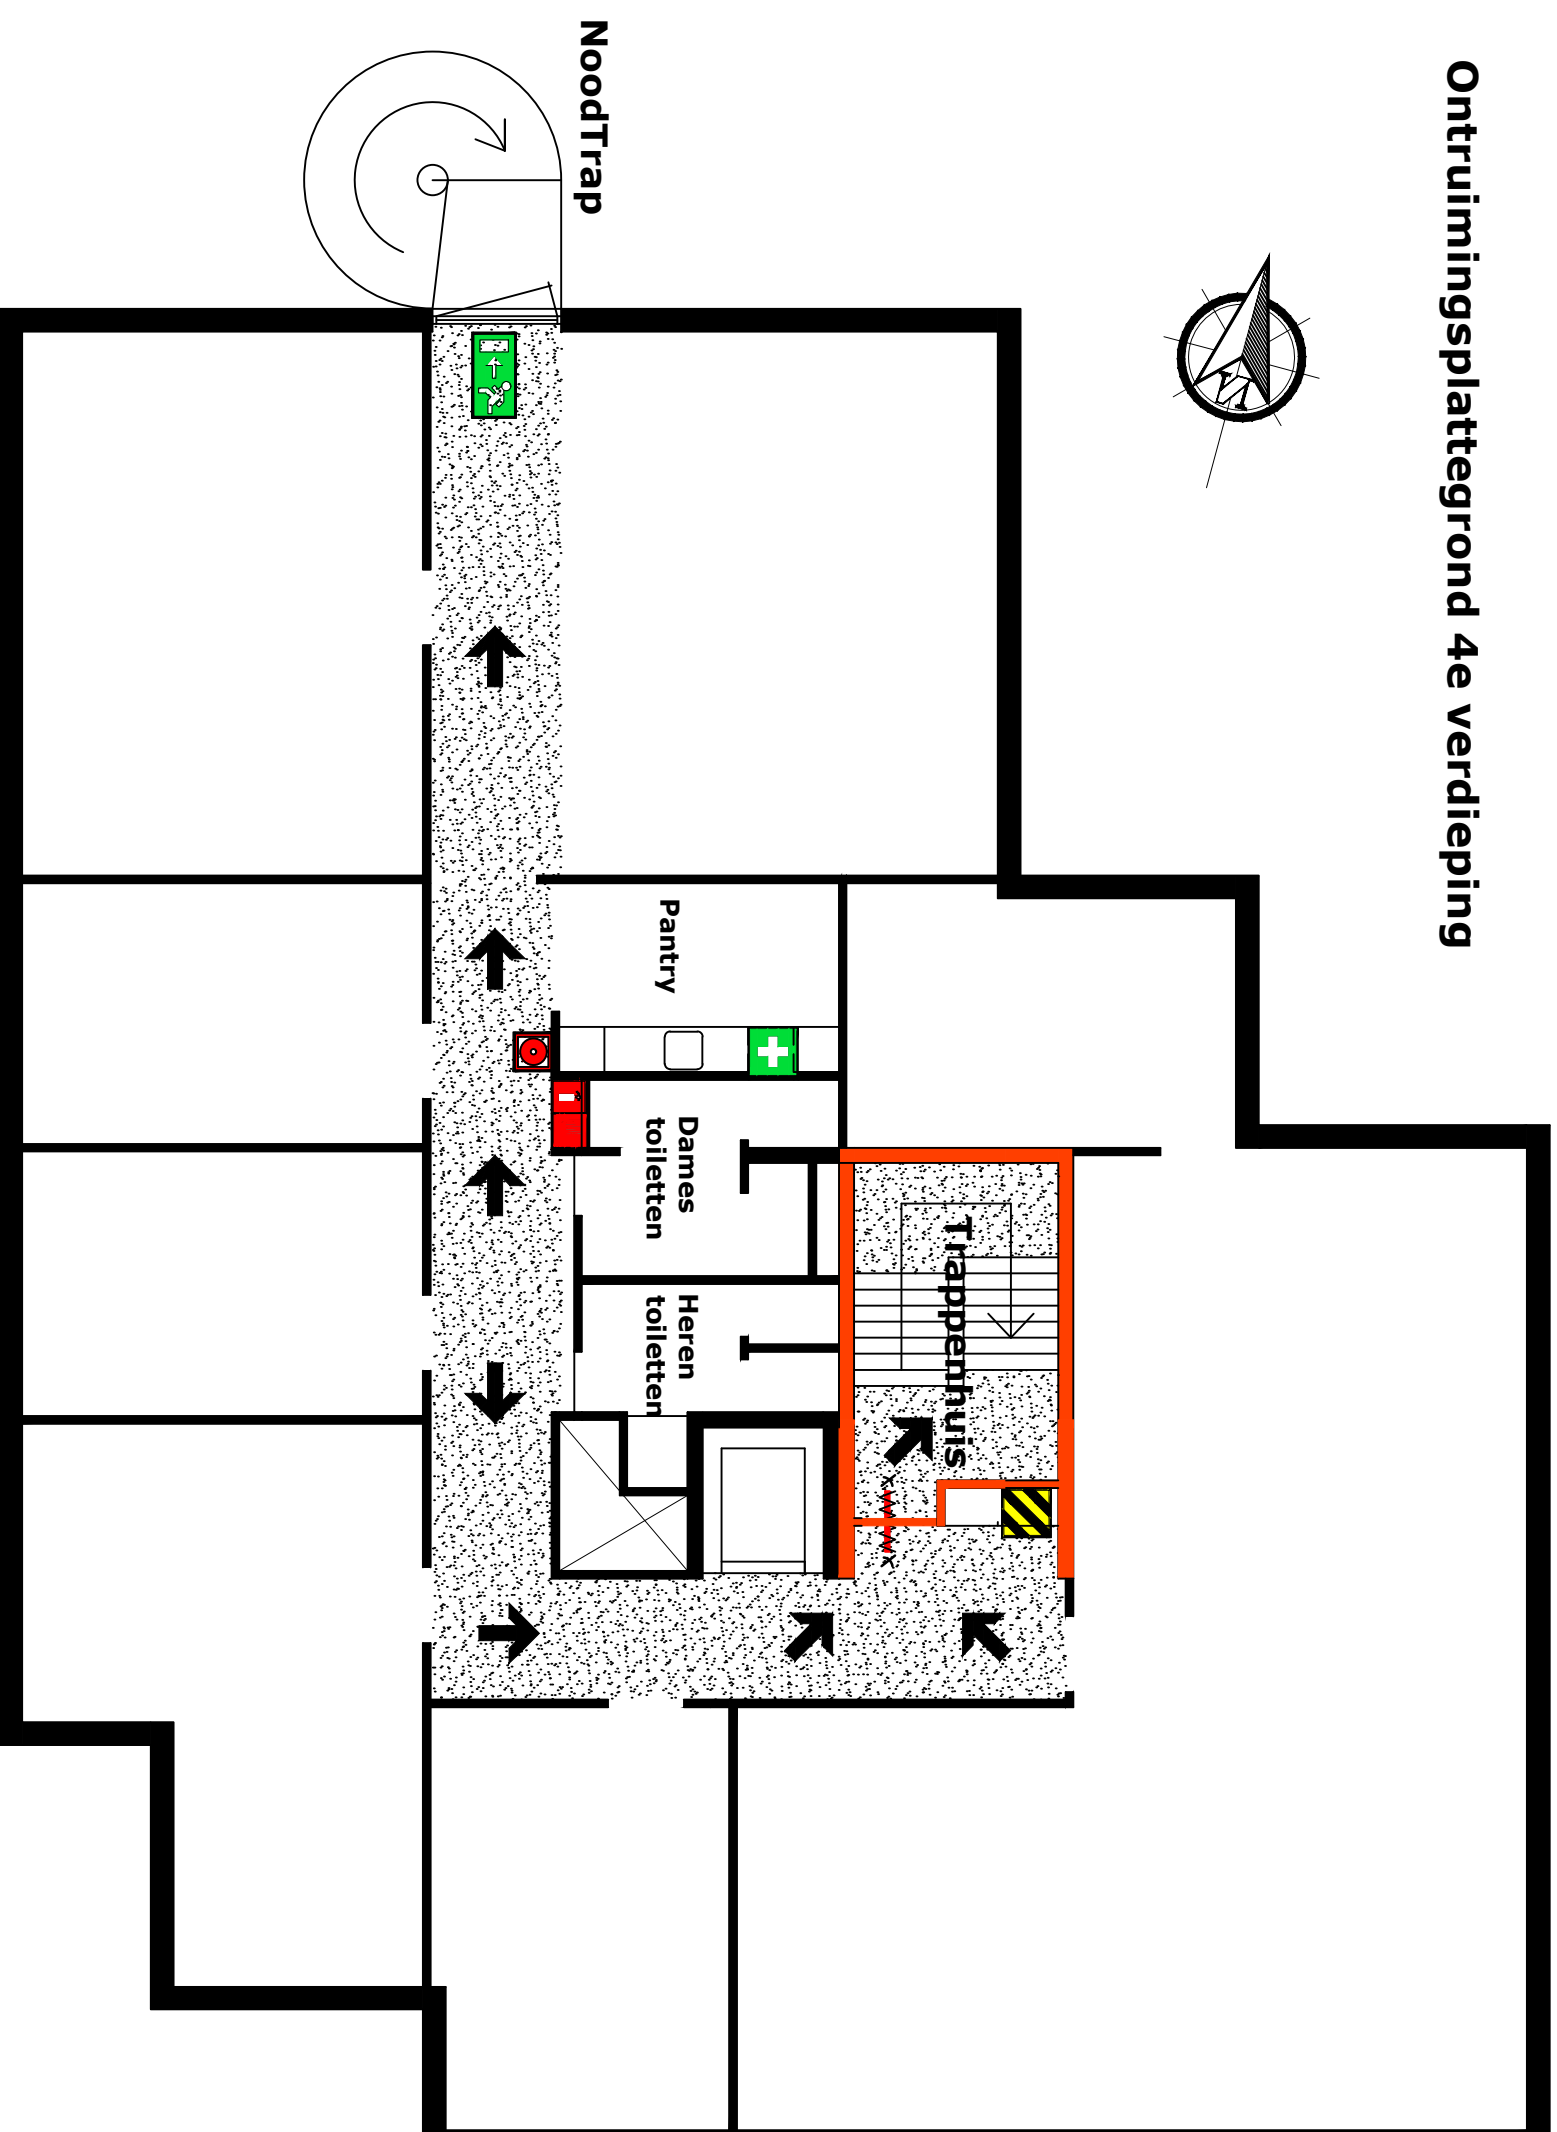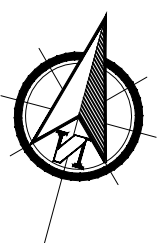

- Niet blussen met water
- verbandtrommel
- Nooduitang
- brandblusser
- brandslanghaspel
- Brandmelder
- Brandcompartiment

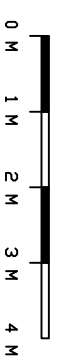

Dura Vermeer Bouw
Leidschendam BV
Overgoo 6