

Project 1201


8 september 2008 / status: definitief

2 TEKENINGEN MEETCERTIFICAAT

tekeningenlijst:

- 1 kelder
- 2 begane grond
- 3 entresol
- 4 1^e verdieping
- 5 2^e verdieping
- 6 3^e verdieping
- 7 4^e verdieping
- 8 5^e verdieping
- 9 6^e verdieping
- 10 7^e verdieping

K

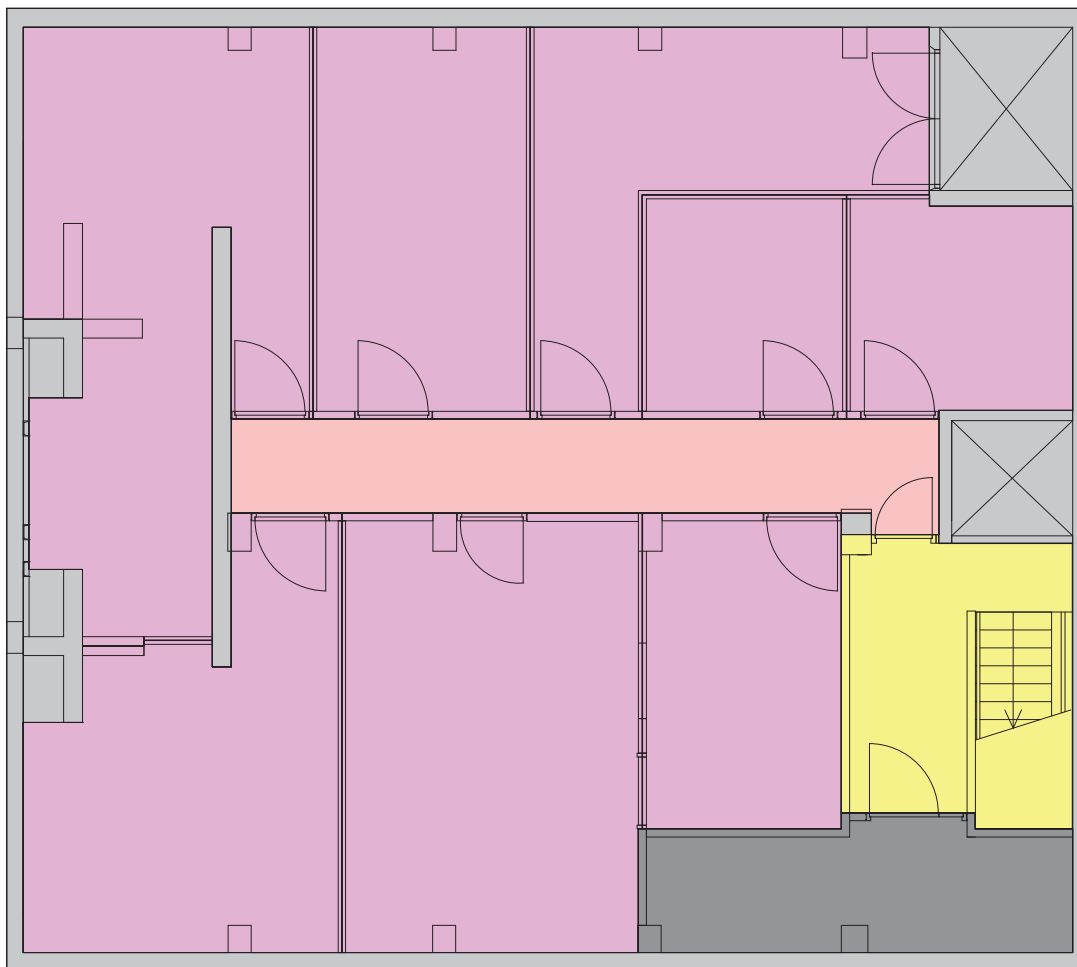

LEGENDA

Berekening Verhuurbare Vloer Oppervlakte(VVO) Oppervlakten conform NEN 2580 in m2

1.0	Bruto buitenruimte	0,00
2.0	Bruto Vloer Oppervlakte	182,44
3.0 Tarra Oppervlakte excl. diversen		24,29
4.0 Netto Vloeroppervlakte incl. diversen		158,15
4.1	Installatie Oppervlakte	9,78
4.2	Verticaal verkeer	11,33
4.3	Parkeerruimte	0,00
4.4 VVO excl. glaslijncorrectie		137,03
4.4.1	Kantoren	0,00
4.4.2	Horizontaal verkeer	11,91
4.4.3	Sanitaire ruimten	0,00
4.4.4	Facilitaire ruimten	0,00
4.4.5	Bedrijfsruimten	0,00
4.4.6	Bergruimte	125,13
5.0	Glaslijncorrectie	0,00
6.0 Verhuurbare Vloer Oppervlakte		137,03

Posthoornstraat 21, Rotterdam

kelder

Datum: 08-09-2008

Schaal 1:100


Werknr.: 1201

Bladnr.: 1

Evion Bouwconsult BV
Treubstraat 13b 2288 EG Rijswijk
tel 070 3191519 fax 070 3193775



BG

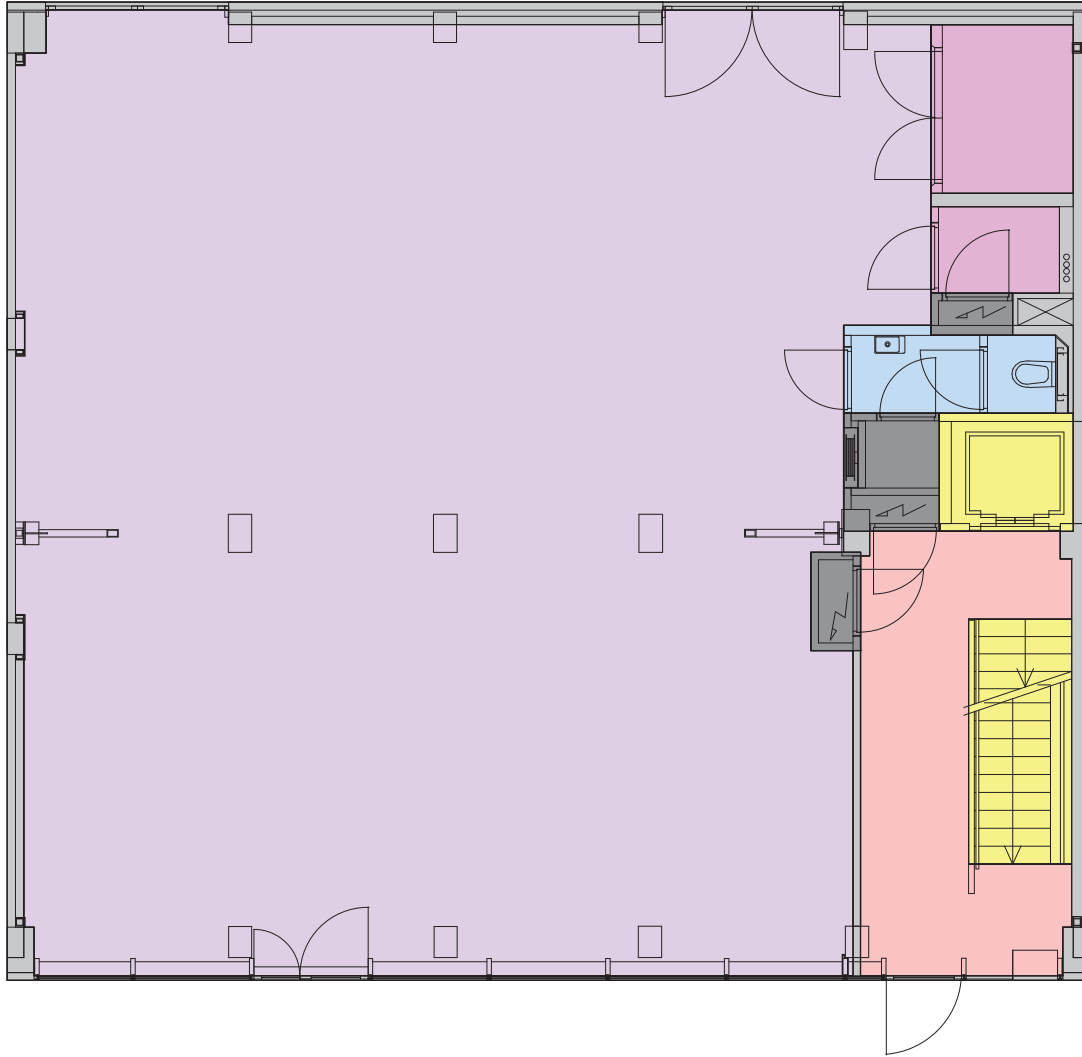

LEGENDA

Berekening Verhuurbare Vloer Oppervlakte(VVO) Oppervlakten conform NEN 2580 in m2

	1.0	Bruto buitenruimte	0,00
	2.0	Bruto Vloer Oppervlakte	185,30
	3.0	Tarra Oppervlakte excl. diversen	11,17
	4.0	Netto Vloeroppervlakte incl. diversen	174,13
	4.1	Installatie Oppervlakte	3,43
	4.2	Verticaal verkeer	7,17
	4.3	Parkeerruimte	0,00
	4.4	VVO excl. glaslijncorrectie	163,53
	4.4.1	Kantoren	0,00
	4.4.2	Horizontaal verkeer	11,83
	4.4.3	Sanitaire ruimten	3,04
	4.4.4	Facilitaire ruimten	0,00
	4.4.5	Bedrijfsruimten	142,52
	4.4.6	Bergruimte	6,13
	5.0	Glaslijncorrectie	0,00
	6.0	Verhuurbare Vloer Oppervlakte	163,53

Posthoornstraat 21, Rotterdam

begane grond

Datum: 08-09-2008

Schaal 1:100


Werknr.: 1201

Bladnr.: 2

Evion Bouwconsult BV
Treubstraat 13b 2288 EG Rijswijk
tel 070 3191519 fax 070 3193775



ES

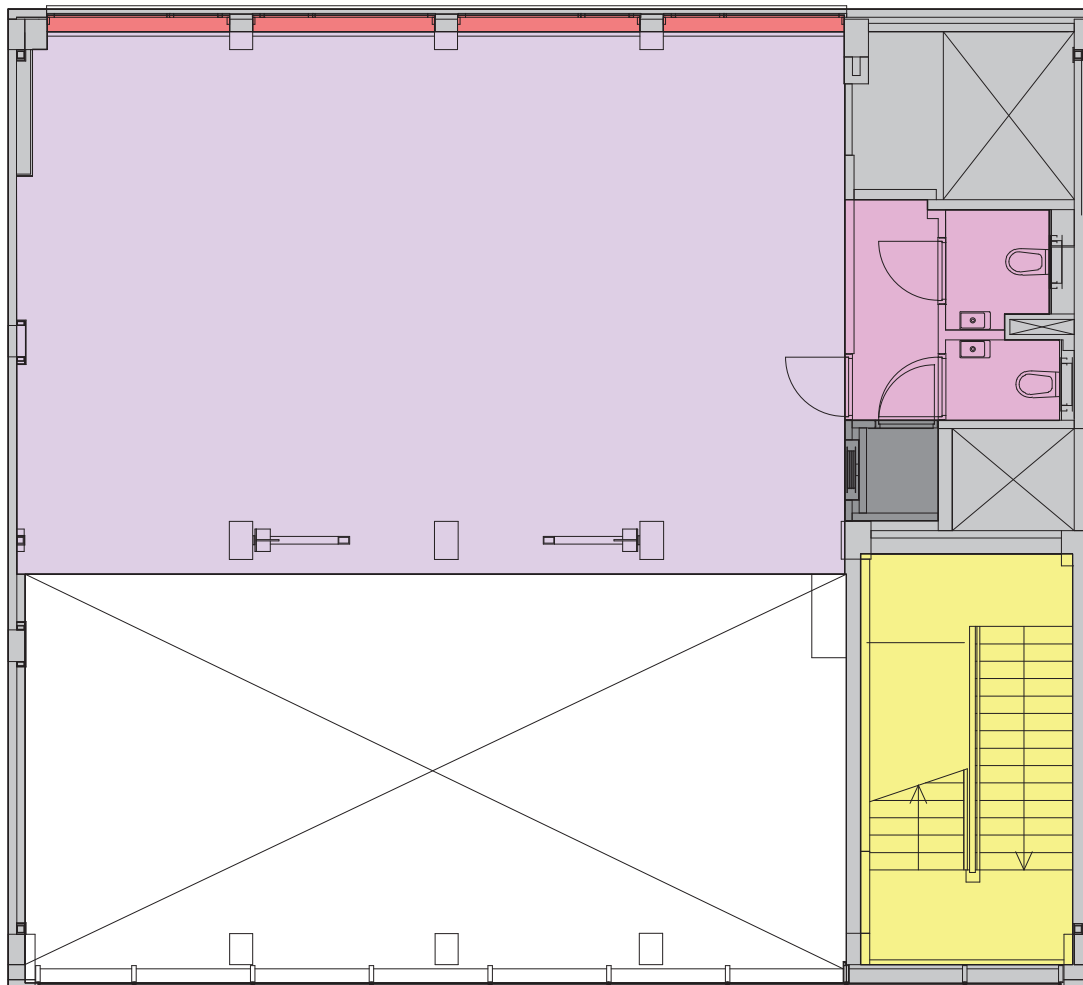

LEGENDA

Berekening Verhuurbare Vloer Oppervlakte(VVO) Oppervlakten conform NEN 2580 in m2

	1.0	Bruto buitenruimte	0,00
	2.0	Bruto Vloer Oppervlakte	126,62
	3.0	Tarra Oppervlakte excl. diversen	23,97
	4.0	Netto Vloeroppervlakte incl. diversen	102,65
	4.1	Installatie Oppervlakte	1,64
	4.2	Verticaal verkeer	15,24
	4.3	Parkeerruimte	0,00
	4.4	VVO excl. glaslijncorrectie	85,78
	4.4.1	Kantoren	0,00
	4.4.2	Horizontaal verkeer	0,00
	4.4.3	Sanitaire ruimten	0,00
	4.4.4	Facilitaire ruimten	0,00
	4.4.5	Bedrijfsruimten	78,15
	4.4.6	Bergruimte	7,62
	5.0	Glaslijncorrectie	2,10
	6.0	Verhuurbare Vloer Oppervlakte	87,87

Posthoornstraat 21, Rotterdam

entresol

Datum: 08-09-2008


Schaal 1:100

Werknr.: 1201

Bladnr.: 3

Evion Bouwconsult BV
Treubstraat 13b 2288 EG Rijswijk
tel 070 3191519 fax 070 3193775



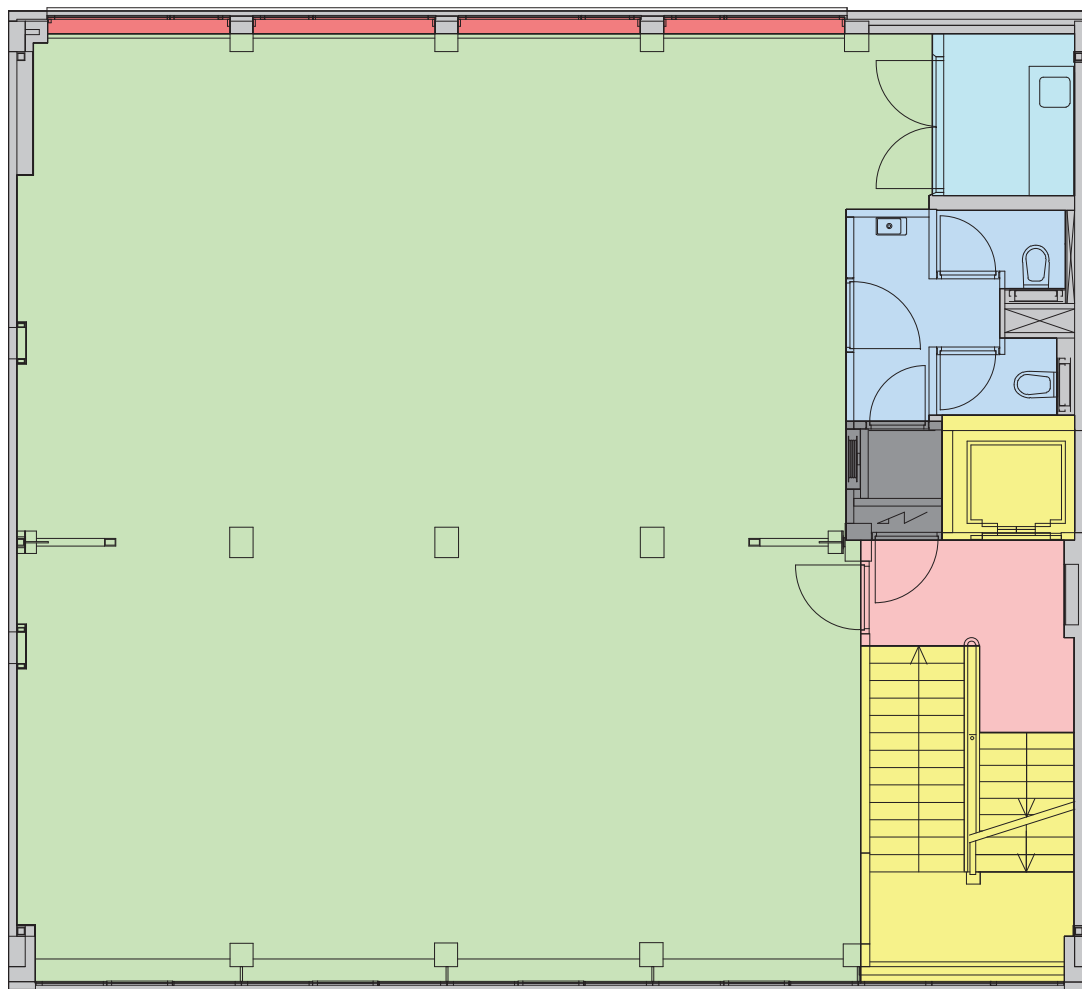

LEGENDA

**Berekening Verhuurbare Vloer Oppervlakte(VVO)
Oppervlakten conform NEN 2580 in m2**

	1.0	Bruto buitenruimte	0,00
	2.0	Bruto Vloer Oppervlakte	185,36
	3.0	Tarra Oppervlakte excl. diversen	12,01
	4.0	Netto Vloeroppervlakte incl. diversen	173,35
	4.1	Installatie Oppervlakte	2,00
	4.2	Verticaal verkeer	13,98
	4.3	Parkeerruimte	0,00
	4.4	VVO excl. glaslijncorrectie	157,37
	4.4.1	Kantoren	140,87
	4.4.2	Horizontaal verkeer	5,21
	4.4.3	Sanitaire ruimten	7,27
	4.4.4	Facilitaire ruimten	4,03
	4.4.5	Bedrijfsruimten	0,00
	4.4.6	Bergruimte	0,00
	5.0	Glaslijncorrectie	2,09
	6.0	Verhuurbare Vloer Oppervlakte	159,47

Posthoornstraat 21, Rotterdam

1e verdieping

Datum: 08-09-2008


Schaal 1:100

Werknr.: 1201

Bladnr.: 4

Evion Bouwconsult BV
Treubstraat 13b 2288 EG Rijswijk
tel 070 3191519 fax 070 3193775



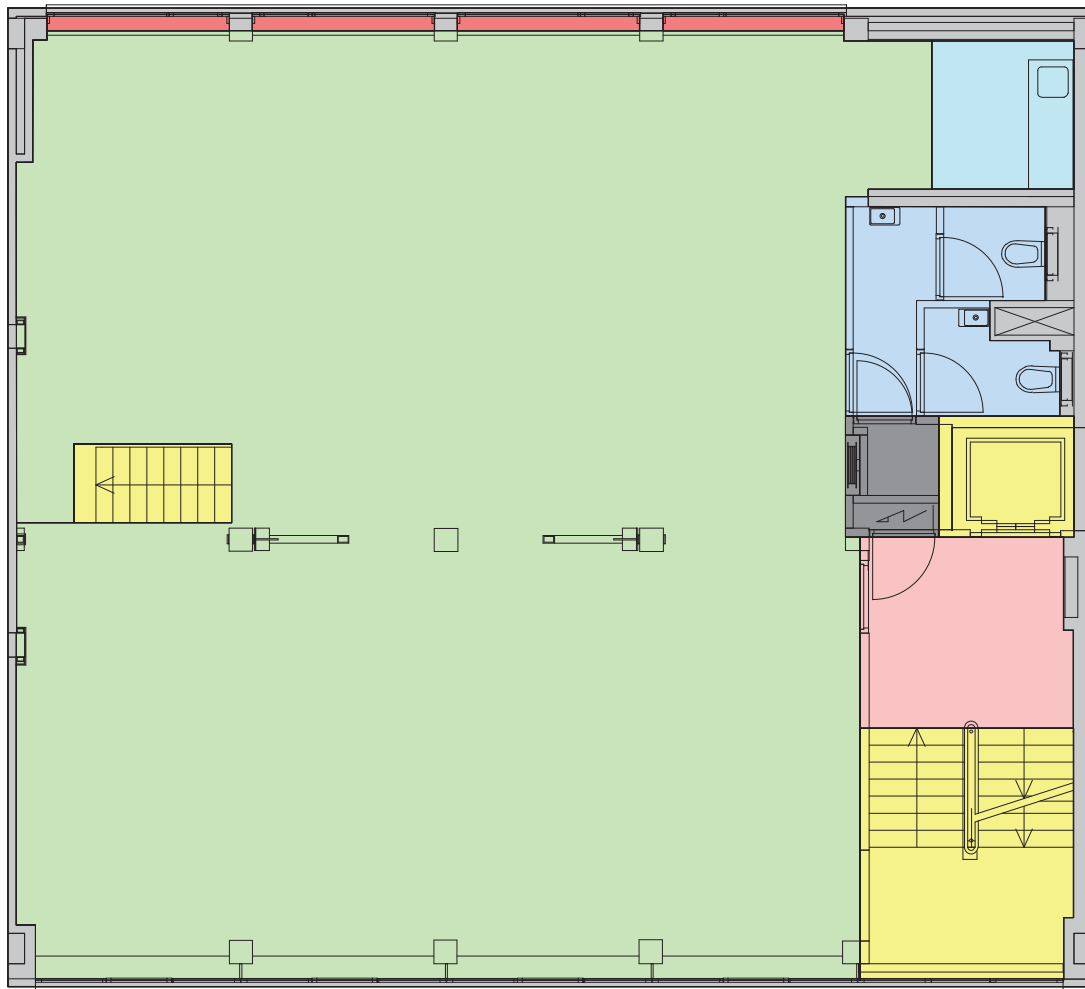

LEGENDA

Berekening Verhuurbare Vloer Oppervlakte(VVO) Oppervlakten conform NEN 2580 in m²

	1.0	Bruto buitenruimte	0,00
	2.0	Bruto Vloer Oppervlakte	185,36
	3.0	Tarra Oppervlakte excl. diversen	12,92
	4.0	Netto Vloeroppervlakte incl. diversen	172,44
	4.1	Installatie Oppervlakte	1,98
	4.2	Verticaal verkeer	14,33
	4.3	Parkeerruimte	0,00
	4.4	VVO excl. glaslijncorrectie	156,13
	4.4.1	Kantoren	138,34
	4.4.2	Horizontaal verkeer	6,97
	4.4.3	Sanitaire ruimten	7,14
	4.4.4	Facilitaire ruimten	3,68
	4.4.5	Bedrijfsruimten	0,00
	4.4.6	Bergruimte	0,00
	5.0	Glaslijncorrectie	2,09
	6.0	Verhuurbare Vloer Oppervlakte	158,23

Posthoornstraat 21, Rotterdam

2e verdieping

Datum: 08-09-2008


Schaal 1:100

Werknr.: 1201

Bladnr.: 5

Evion Bouwconsult BV
Treubstraat 13b 2288 EG Rijswijk
tel 070 3191519 fax 070 3193775



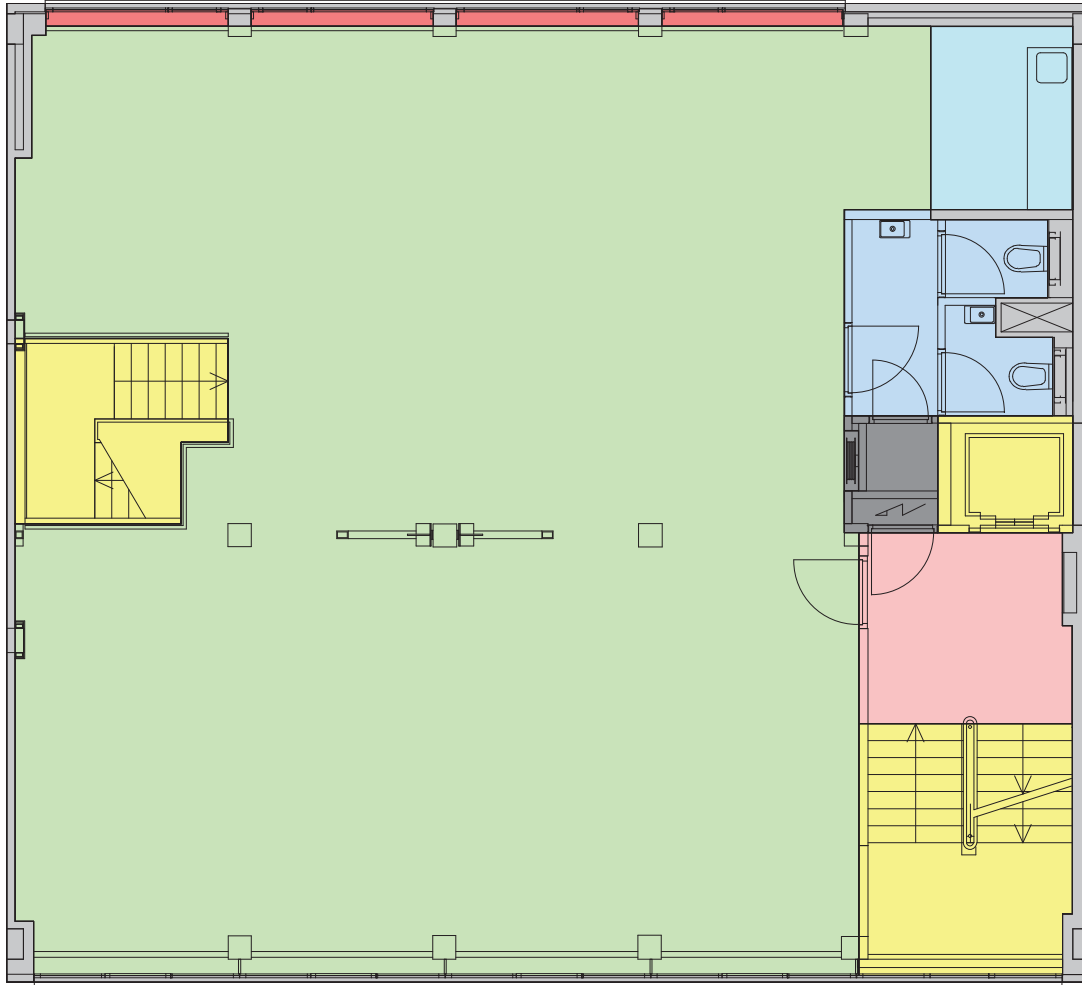

LEGENDA

Berekening Verhuurbare Vloer Oppervlakte(VVO) Oppervlakten conform NEN 2580 in m2

	1.0	Bruto buitenruimte	0,00
	2.0	Bruto Vloer Oppervlakte	185,36
	3.0	Tarra Oppervlakte excl. diversen	11,99
	4.0	Netto Vloeroppervlakte incl. diversen	173,37
	4.1	Installatie Oppervlakte	1,91
	4.2	Verticaal verkeer	18,30
	4.3	Parkeerruimte	0,00
	4.4	VVO excl. glaslijncorrectie	153,16
	4.4.1	Kantoren	134,80
	4.4.2	Horizontaal verkeer	6,97
	4.4.3	Sanitaire ruimten	6,83
	4.4.4	Facilitaire ruimten	4,56
	4.4.5	Bedrijfsruimten	0,00
	4.4.6	Bergruimte	0,00
	5.0	Glaslijncorrectie	2,09
	6.0	Verhuurbare Vloer Oppervlakte	155,25

Posthoornstraat 21, Rotterdam

3e verdieping

Datum: 08-09-2008


Schaal 1:100

Werknr.: 1201

Bladnr.: 6

Evion Bouwconsult BV
Treubstraat 13b 2288 EG Rijswijk
tel 070 3191519 fax 070 3193775



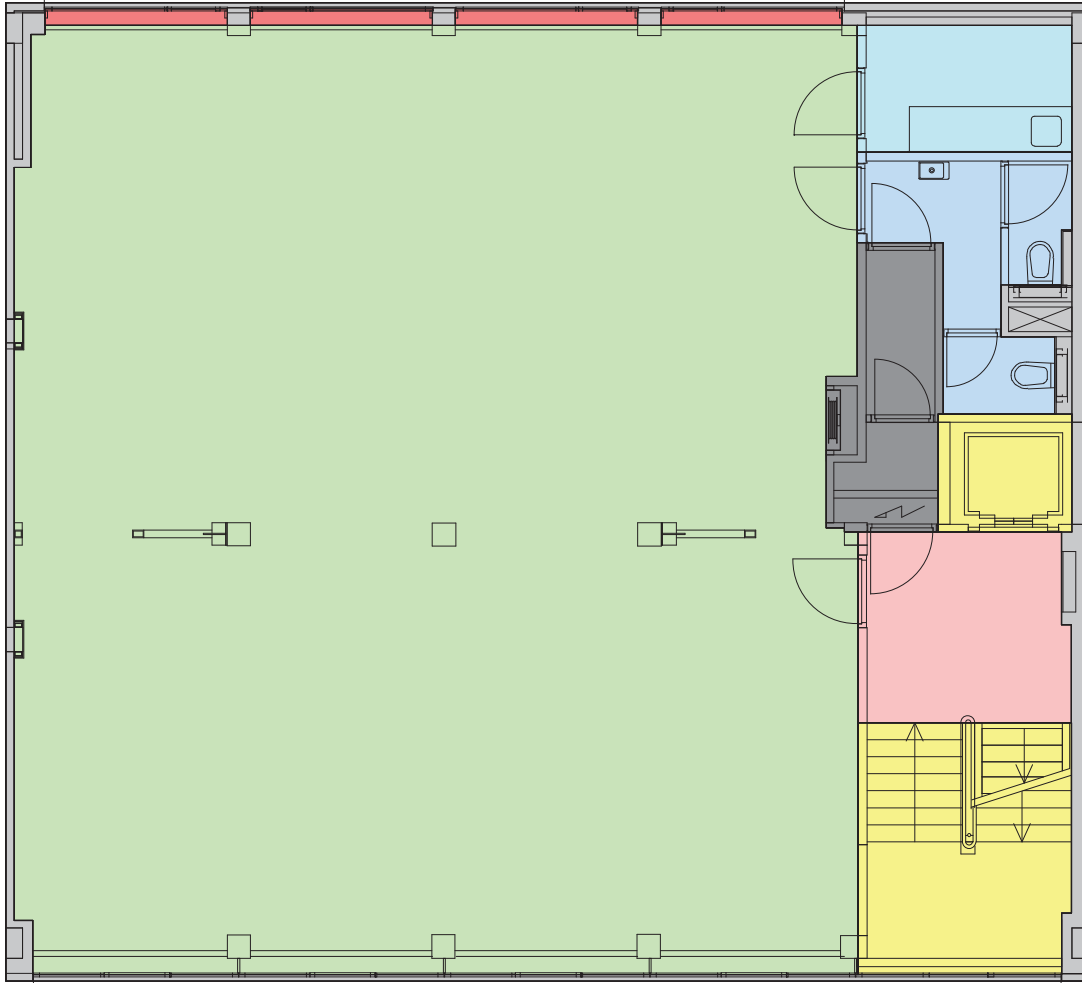

LEGENDA

Berekening Verhuurbare Vloer Oppervlakte(VVO) Oppervlakten conform NEN 2580 in m2

	1.0	Bruto buitenruimte	0,00
	2.0	Bruto Vloer Oppervlakte	185,30
	3.0	Tarra Oppervlakte excl. diversen	11,53
	4.0	Netto Vloeroppervlakte incl. diversen	173,77
	4.1	Installatie Oppervlakte	5,08
	4.2	Verticaal verkeer	12,07
	4.3	Parkeerruimte	0,00
	4.4	VVO excl. glaslijncorrectie	156,62
	4.4.1	Kantoren	138,62
	4.4.2	Horizontaal verkeer	6,96
	4.4.3	Sanitaire ruimten	6,28
	4.4.4	Facilitaire ruimten	4,76
	4.4.5	Bedrijfsruimten	0,00
	4.4.6	Bergruimte	0,00
	5.0	Glaslijncorrectie	2,09
	6.0	Verhuurbare Vloer Oppervlakte	158,72

Posthoornstraat 21, Rotterdam

4e verdieping

Datum: 08-09-2008

Schaal 1:100


Werknr.: 1201

Bladnr.: 7

Evion Bouwconsult BV
Treubstraat 13b 2288 EG Rijswijk
tel 070 3191519 fax 070 3193775



5

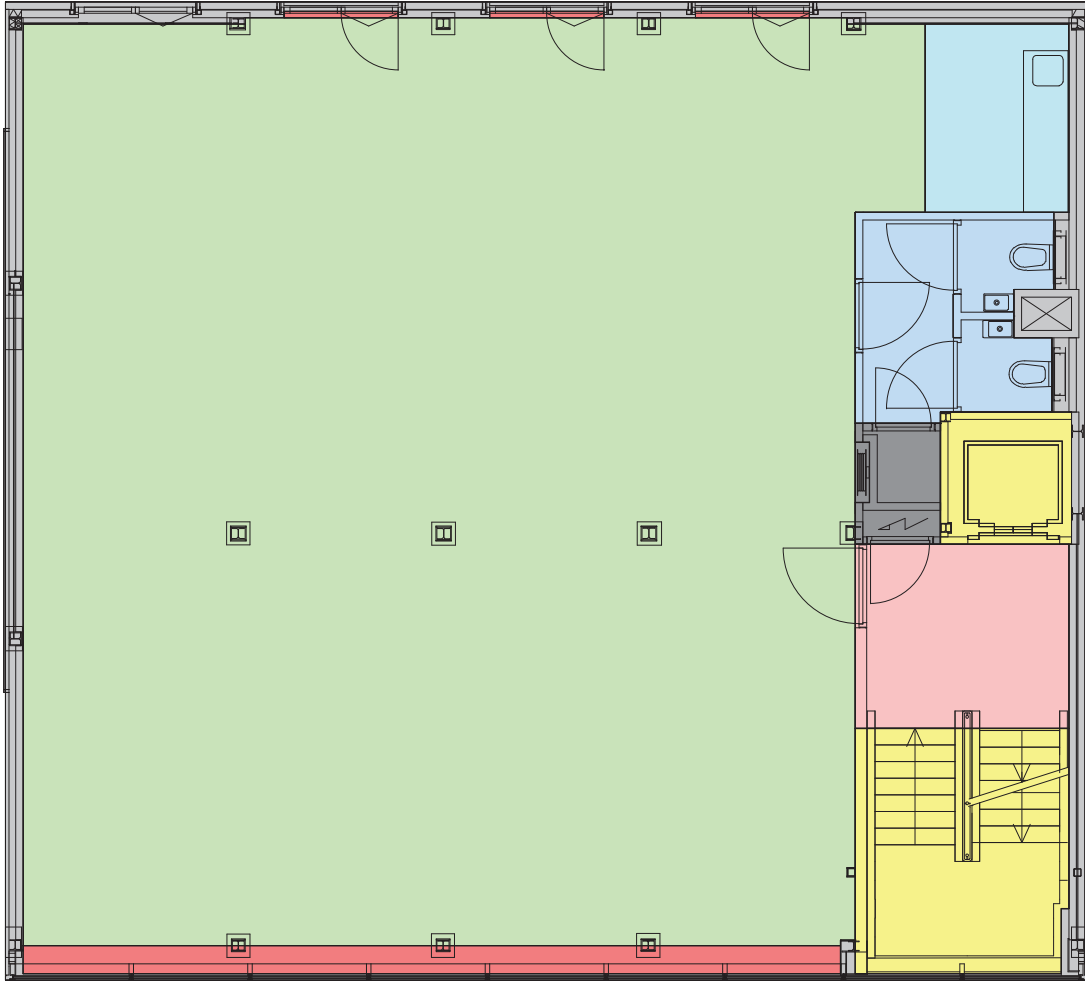

LEGENDA

Berekening Verhuurbare Vloer Oppervlakte(VVO) Oppervlakten conform NEN 2580 in m2

	1.0	Bruto buitenruimte	0,00
	2.0	Bruto Vloer Oppervlakte	185,30
	3.0	Tarra Oppervlakte excl. diversen	15,90
	4.0	Netto Vloeroppervlakte incl. diversen	169,40
	4.1	Installatie Oppervlakte	1,81
	4.2	Verticaal verkeer	12,12
	4.3	Parkeerruimte	0,00
	4.4	VVO excl. glaslijncorrectie	155,48
	4.4.1	Kantoren	137,12
	4.4.2	Horizontaal verkeer	6,88
	4.4.3	Sanitaire ruimten	6,74
	4.4.4	Facilitaire ruimten	4,74
	4.4.5	Bedrijfsruimten	0,00
	4.4.6	Bergruimte	0,00
	5.0	Glaslijncorrectie	4,40
	6.0	Verhuurbare Vloer Oppervlakte	159,88

Posthoornstraat 21, Rotterdam

5e verdieping

Datum: 08-09-2008

Schaal 1:100


Werknr.: 1201

Bladnr.: 8

Evion Bouwconsult BV
Treubstraat 13b 2288 EG Rijswijk
tel 070 3191519 fax 070 3193775



6

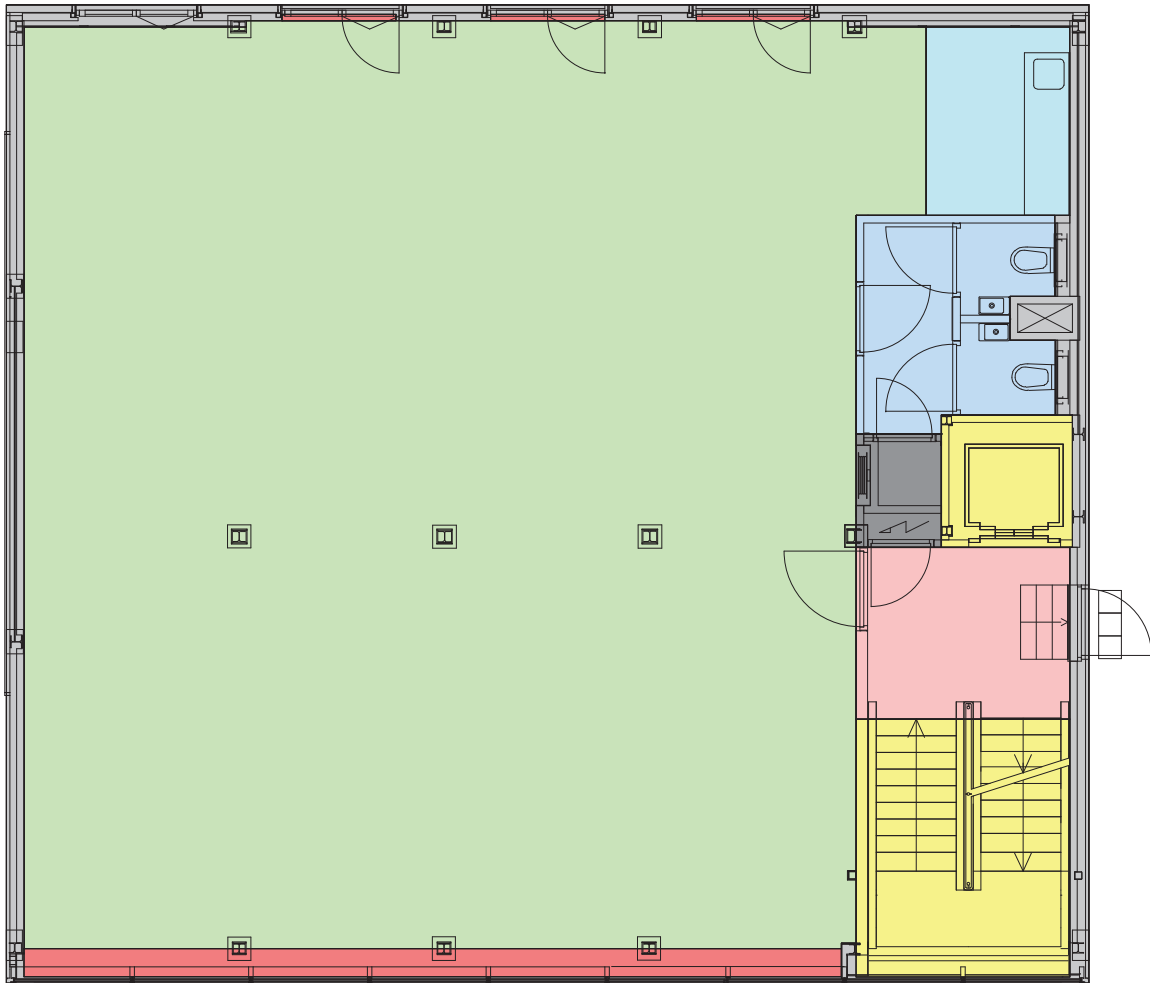

LEGENDA

Berekening Verhuurbare Vloer Oppervlakte(VVO) Oppervlakten conform NEN 2580 in m²

	1.0	Bruto buitenruimte	0,00
	2.0	Bruto Vloer Oppervlakte	185,30
	3.0	Tarra Oppervlakte excl. diversen	15,78
	4.0	Netto Vloeroppervlakte incl. diversen	169,52
	4.1	Installatie Oppervlakte	1,69
	4.2	Verticaal verkeer	12,66
	4.3	Parkeerruimte	0,00
	4.4	VVO excl. glaslijncorrectie	155,16
	4.4.1	Kantoren	137,12
	4.4.2	Horizontaal verkeer	6,42
	4.4.3	Sanitaire ruimten	6,88
	4.4.4	Facilitaire ruimten	4,74
	4.4.5	Bedrijfsruimten	0,00
	4.4.6	Bergruimte	0,00
	5.0	Glaslijncorrectie	4,40
	6.0	Verhuurbare Vloer Oppervlakte	159,56

Posthoornstraat 21, Rotterdam

6e verdieping

Datum: 08-09-2008


Schaal 1:100

Werknr.: 1201

Bladnr.: 9

Evion Bouwconsult BV
Treubstraat 13b 2288 EG Rijswijk
tel 070 3191519 fax 070 3193775



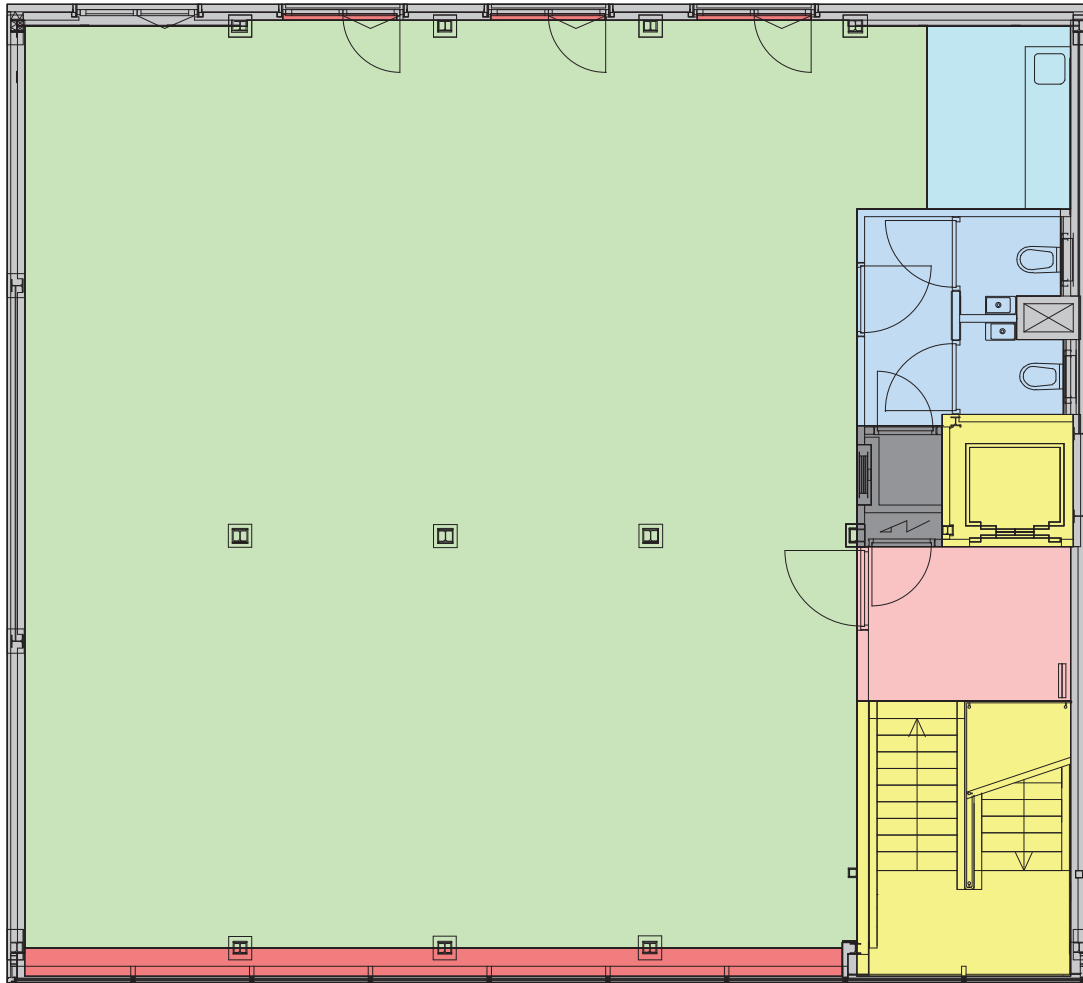

LEGENDA

Berekening Verhuurbare Vloer Oppervlakte(VVO) Oppervlakten conform NEN 2580 in m²

	1.0	Bruto buitenruimte	0,00
	2.0	Bruto Vloer Oppervlakte	185,30
	3.0	Tarra Oppervlakte excl. diversen	15,59
	4.0	Netto Vloeroppervlakte incl. diversen	169,71
	4.1	Installatie Oppervlakte	1,81
	4.2	Verticaal verkeer	13,31
	4.3	Parkeerruimte	0,00
	4.4	VVO excl. glaslijncorrectie	154,59
	4.4.1	Kantoren	137,05
	4.4.2	Horizontaal verkeer	5,77
	4.4.3	Sanitaire ruimten	7,18
	4.4.4	Facilitaire ruimten	4,59
	4.4.5	Bedrijfsruimten	0,00
	4.4.6	Bergruimte	0,00
	5.0	Glaslijncorrectie	4,40
	6.0	Verhuurbare Vloer Oppervlakte	159,00

Posthoornstraat 21, Rotterdam

7e verdieping

Datum: 08-09-2008

Schaal 1:100

Werknr.: 1201

Bladnr.: 10

Evion Bouwconsult BV
Treubstraat 13b 2288 EG Rijswijk
tel 070 3191519 fax 070 3193775

